




LIBERTY BUILDING II. ETAPA

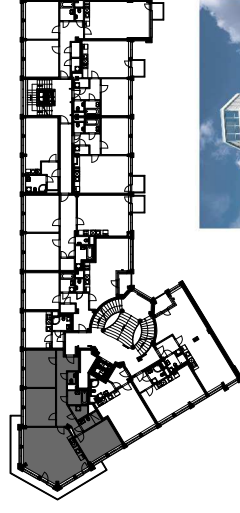

F 05.04

BYT 4 + KK

5. NP

PLOCHA BYTU: 124,29 M²

124,29 M²



UŽITNÁ PLOCHA BYTU: 118,35 M²

118,35 M²

BALKON: 18,10 M²

18,10 M²

PROJEKTANT: ING. ARCH. JAROSLAV SLAVÍČEK

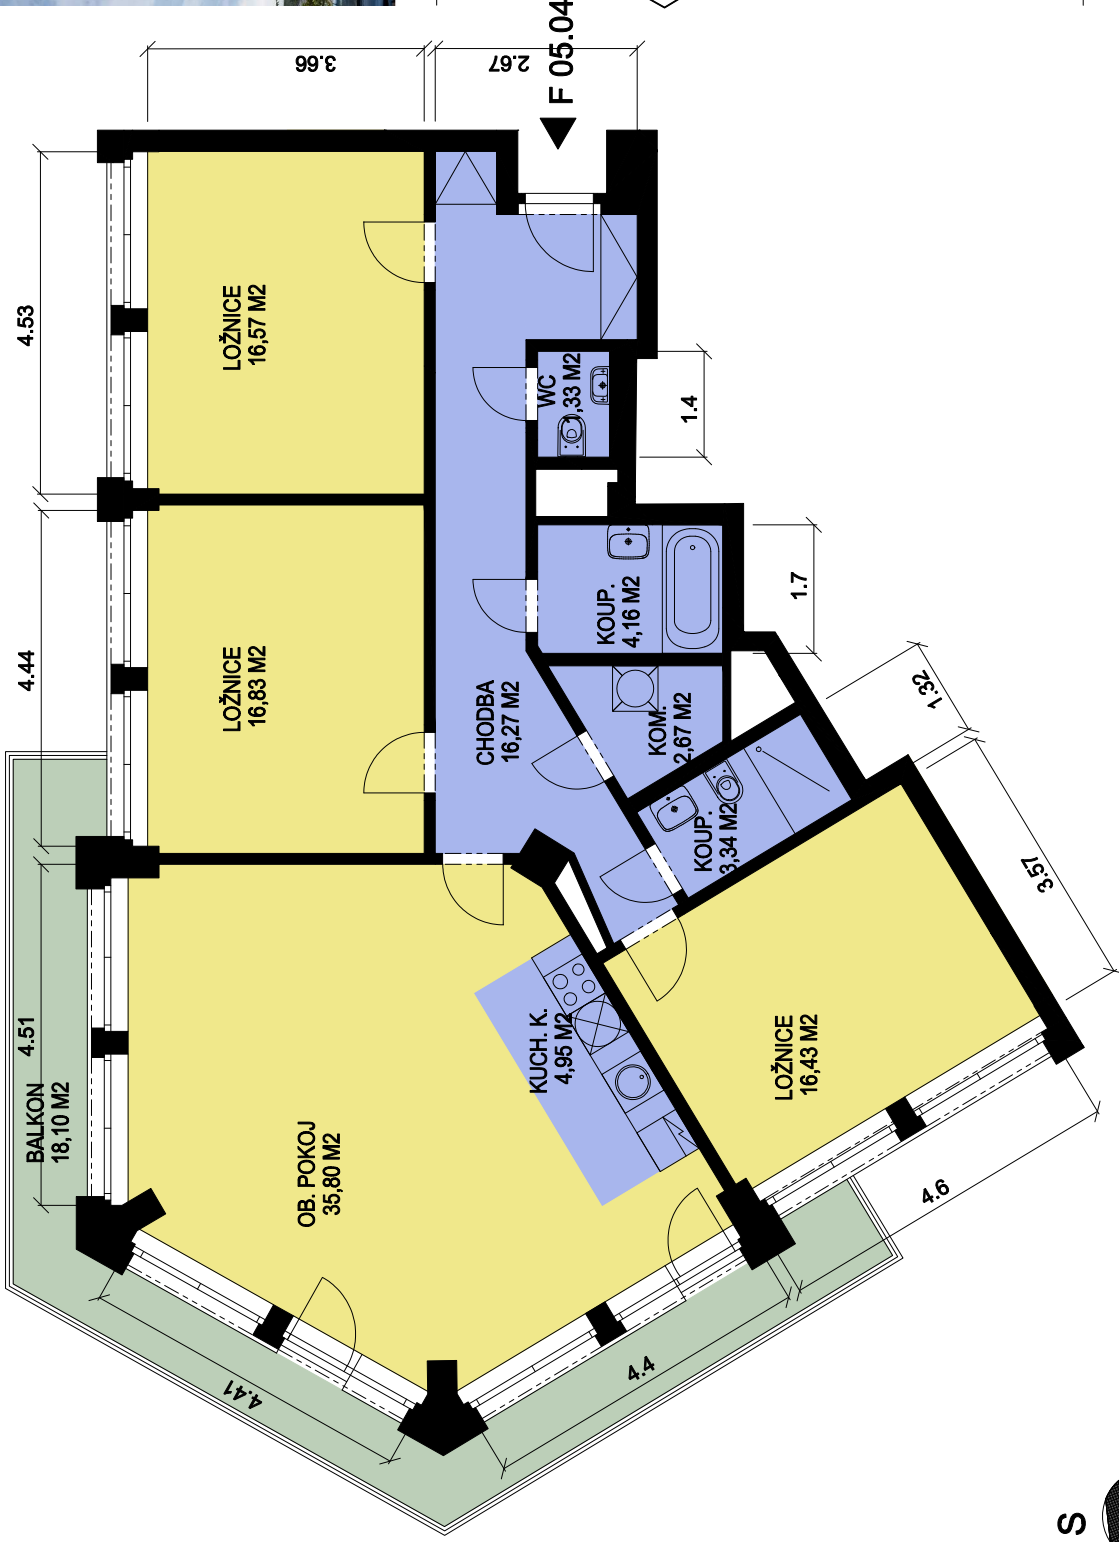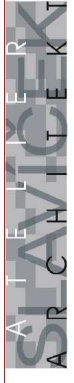

POZNÁMKY:

kuchyňské linky a vestavěné skříňové nejsou součástí vybavení bytu, kóty jsou pouze orientační
 vysvětlivky: FIX - neotvíravá část okna
 změny oproti prováděcí dokumentaci vyzrazeny

DATUM VYDÁNÍ:

10. 10. 2013

DALŠÍ INFORMACE:

www.geosan-development.cz
www.libertybuilding.cz