




LIBERTY BUILDING II. ETAPA

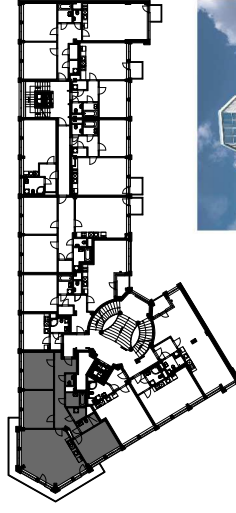

F 06.04



**F 06.04**

**BYT 4 + KK**

**6. NP**

PLOCHA BYTU: 124,29 M<sup>2</sup>

124,29 M<sup>2</sup>



UŽITNÁ PLOCHA BYTU: 118,35 M<sup>2</sup>

118,35 M<sup>2</sup>

BALKON: 18,10 M<sup>2</sup>

18,10 M<sup>2</sup>

PROJEKTANT: ING. ARCH. JAROSLAV SLAVÍČEK

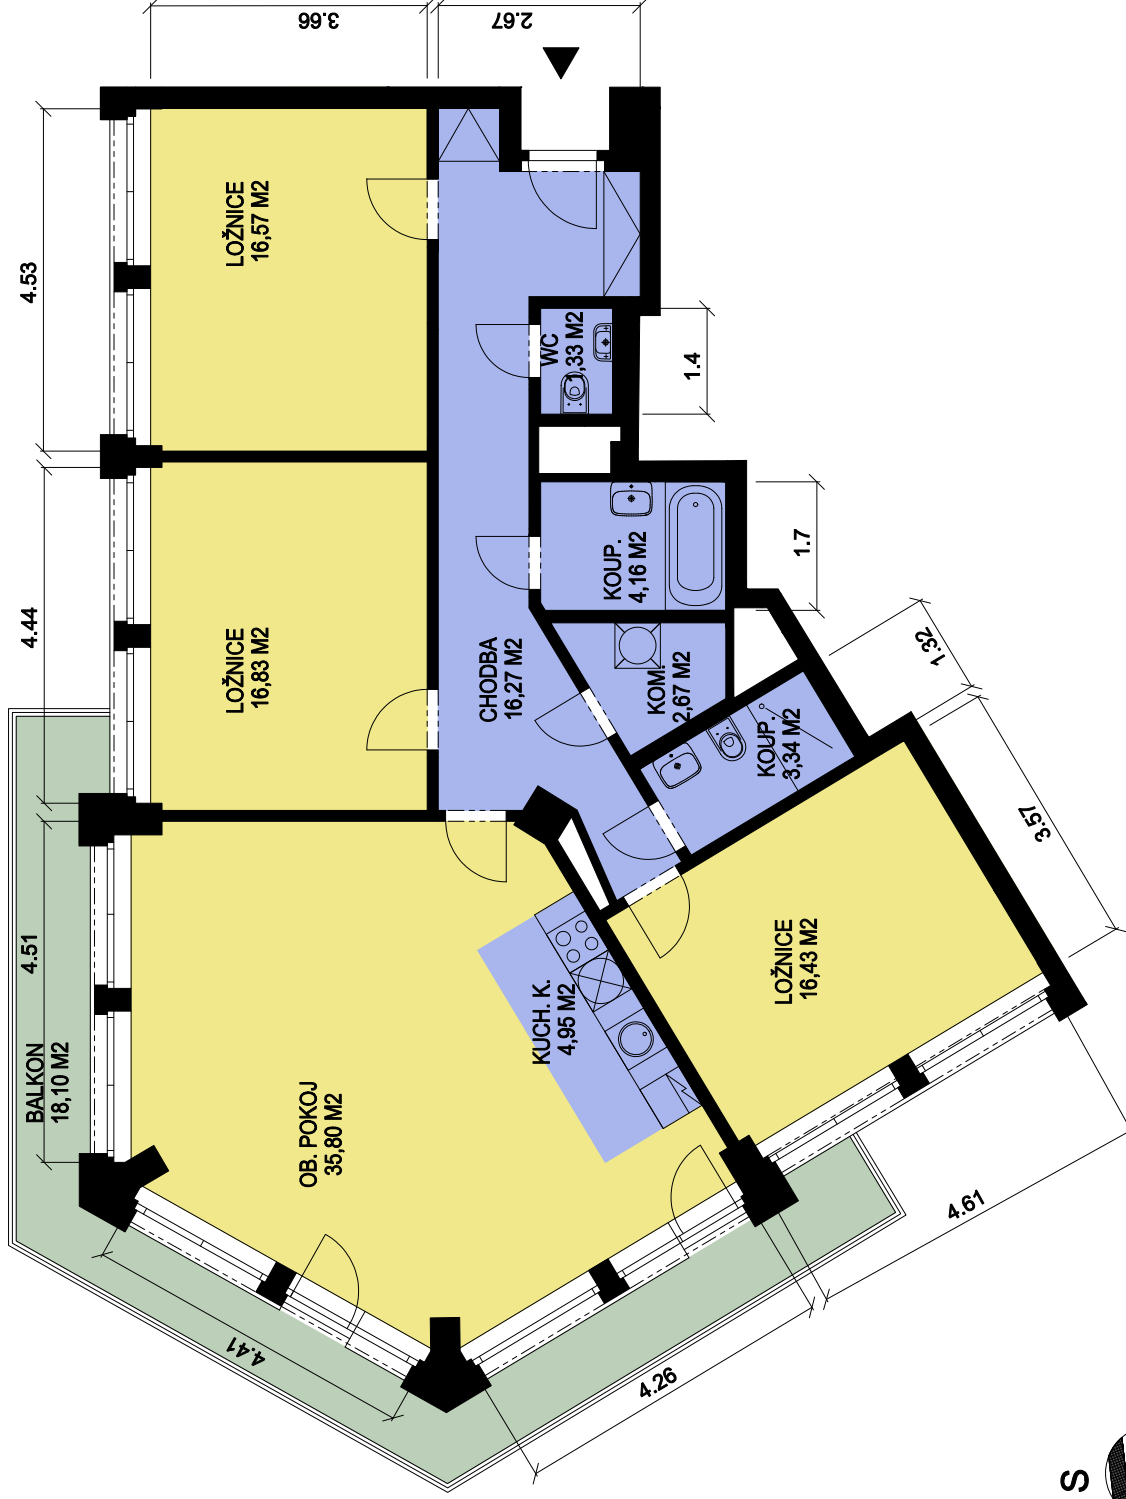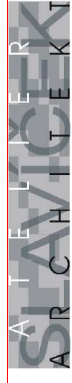

**POZNÁMKY:**

kuchyňské linky a vestavěné skříňné nejsou součástí vybavení bytu, kóty jsou pouze orientační  
 vysvětlivky: FIX - neotvíravá část okna  
 změny oproti prováděcí dokumentaci vyhrazeny

**DATUM VYDÁNÍ:**

10. 10. 2013

**DALŠÍ INFORMACE:**

[www.geosan-development.cz](http://www.geosan-development.cz)

[www.libertybuilding.cz](http://www.libertybuilding.cz)