




LIBERTY BUILDING II. ETAPA

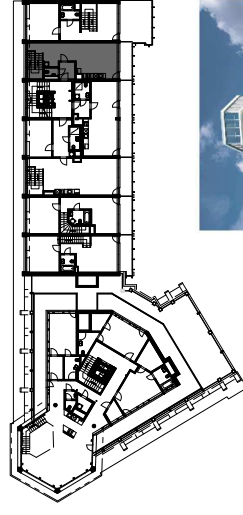

F 08.03

LOFT 2 + KK

7. - 8. NP

PLOCHA BYTU: 79,68 M²

79,68 M²


UŽITNÁ PLOCHA BYTU: 76,29 M²

76,29 M²

POVRCHOVÁ TERASA: 8,63/6,99 M²

8,63/6,99 M²

PROJEKTANT: ING. ARCH. JAROSLAV SLAVÍČEK

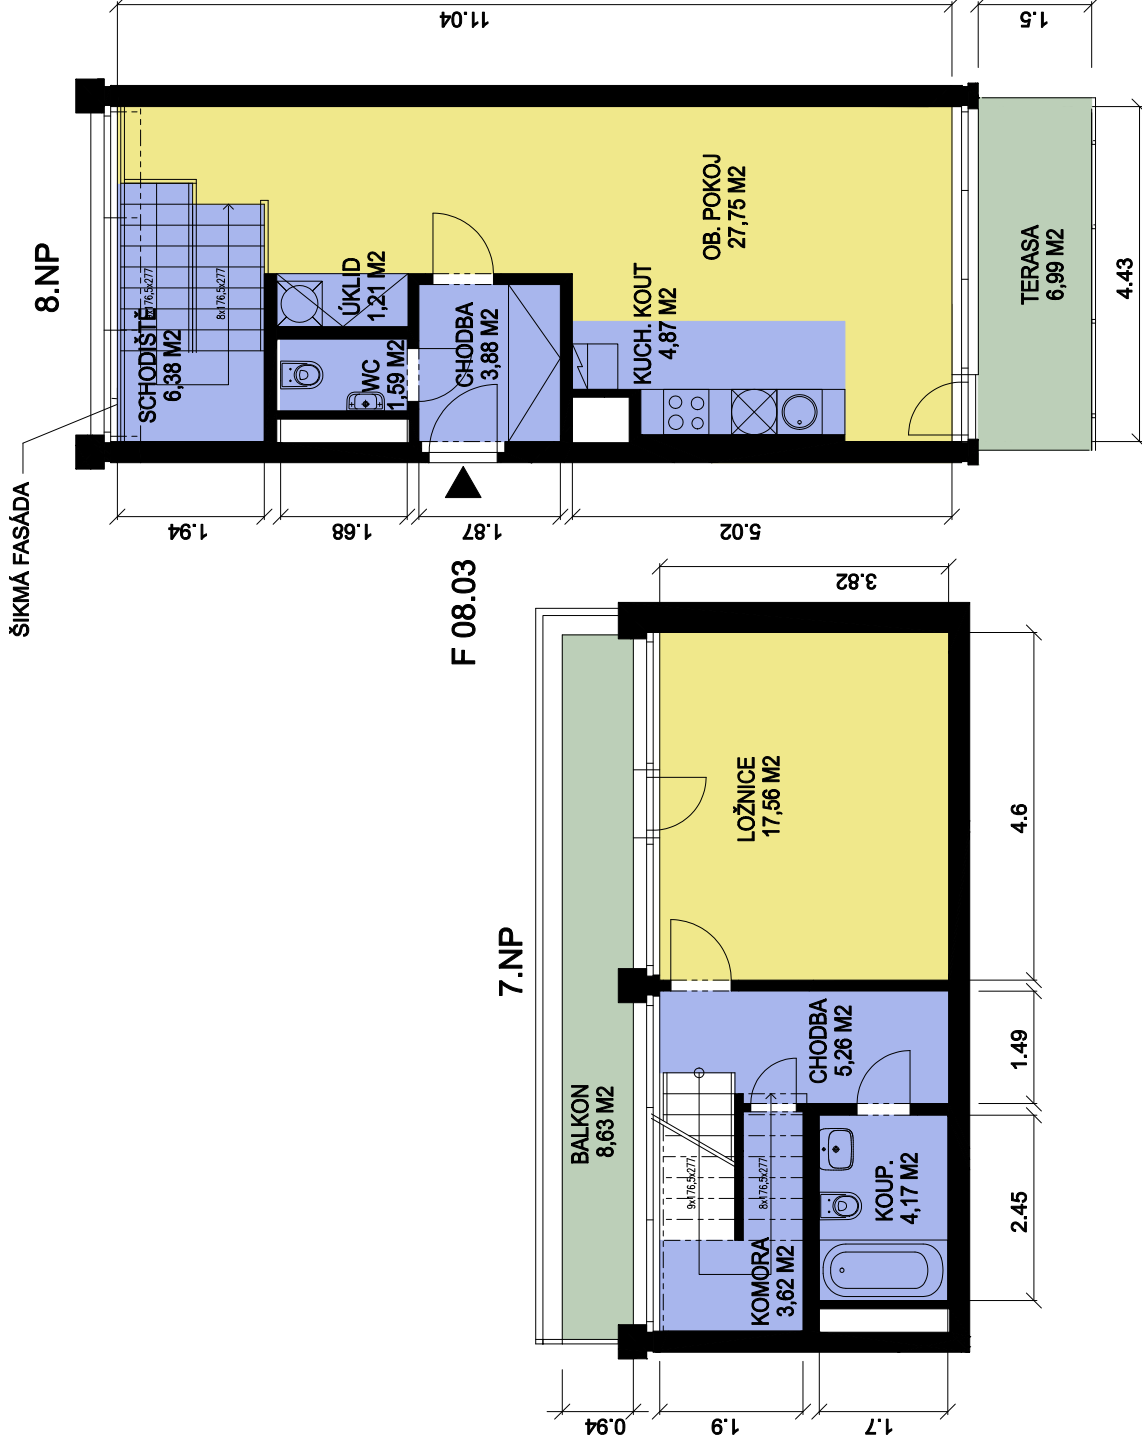

DATUM VYDÁNÍ: DALŠÍ INFORMACE:

10. 10. 2013 www.geosan-development.cz

www.libertybuilding.cz

POZNÁMKY:

kuchyňské linky a vestavěné skříňové nejspou vybavení bytu, kóty jsou pouze orientační
 vysvětlivky: FIX - neotvíravá část okna
 změny oproti prováděcí dokumentaci vyhrazeny